



ΕΦΗΜΕΡΙΣ ΤΗΣ ΚΥΒΕΡΝΗΣΕΩΣ

ΤΗΣ ΕΛΛΗΝΙΚΗΣ ΔΗΜΟΚΡΑΤΙΑΣ

ΤΕΥΧΟΣ ΤΕΤΑΡΤΟ **Αρ. Φύλλου 828**

5 Οκτωβρίου 2001

ΠΕΡΙΕΧΟΜΕΝΑ

ΑΠΟΦΑΣΕΙΣ

ΔΙΟΡΘΩΣΕΙΣ ΣΦΑΛΜΑΤΩΝ

ΑΠΟΦΑΣΕΙΣ

Αριθ. ΠΕ.ΧΩ. 544 (1)

Κίνηση της διαδικασίας σύνταξης του Γενικού Πολεοδομικού Σχεδίου (Γ.Π.Σ) του Δήμου Καστοριάς, Ν. Καστοριάς.

Ο ΓΕΝΙΚΟΣ ΓΡΑΜΜΑΤΕΑΣ
ΠΕΡΙΦΕΡΕΙΑΣ ΔΥΤΙΚΗΣ ΜΑΚΕΔΟΝΙΑΣ

Έχοντας υπόψη:

1. Τις διατάξεις του άρθρου 3 παρ. 1 του Ν. 1337/83 (ΦΕΚ 33 Α'/14.3.83) περί «επέκτασης των πολεοδομικών σχεδίων, οικιστική ανάπτυξη και σχετικές ρυθμίσεις».

2. Τις διατάξεις του άρθρου 4 (παρ. 2 και 10) του Ν. 2508/97 (ΦΕΚ 124 Α'/13.6.97) περί «βιώσιμης οικιστικής ανάπτυξης των πόλεων και οικισμών της χώρας και άλλων διατάξεων».

3. Τις διατάξεις του άρθρου 24 του Ν. 2539/97 (ΦΕΚ 244 Α/4.12.97) «περί Συγκρότησης της Πρωτοβάθμιας Τοπικής Αυτοδιοίκησης»

4. Τις διατάξεις του άρθρου 29 Α του Ν. 1558/1985 (ΦΕΚ 137 Α') περί «Κυβέρνησης και Κυβερνητικών οργάνων», όπως αυτό προστέθηκε με το άρθρο 27 του Ν. 2081/1992 (ΦΕΚ 154 Α') και αντικαταστάθηκε με την παρ. 2α του άρθρου 1 του Ν. 2469/1997 (ΦΕΚ 38 Α').

5. Τις διατάξεις της παρ. Β του άρθρου 1 του Π.Δ. 28/28.1.93 (ΦΕΚ 9 Α') περί «Καθορισμού αρμοδιοτήτων που διατηρούνται από τον Υπουργό και τις Περιφερειακές Υπηρεσίες διανομαρχιακού επιπέδου του Υπουργείου Περιβάλλοντος Χωροταξίας και Δημοσίων Έργων».

6. Την υπ' αριθμ. 40462/2020/26.6.87 (ΦΕΚ 951 Δ'/87) απόφαση του Υπουργού ΠΕ.ΧΩ.ΔΕ περί «Έγκρισης Γενικού Πολεοδομικού Σχεδίου Δήμου Καστοριάς,και κοινοτήτων Μανιάκων και Λεύκης Ν. Καστοριάς», όπως αυτή τροποποιήθηκε με την υπ' αριθμ. 4581/754/7.2.91 (ΦΕΚ 84 Δ'/22.2.91) απόφαση του ιδίου Υπουργού.

7. Το Π.Δ. 5.1.86 (ΦΕΚ 125Δ'/21.2.86) περί «καθορισμού Ζώνης Οικιστικού Ελέγχου κατωτάτου ορίου κατάτμησης και λοιπών όρων και περιορισμών δόμησης στην εκτός εγκεκριμένου σχεδίου και εκτός ορίων οικισμών προϋφισταμένων του έτους 1923 των Δήμων Καστοριάς και Αργούς Ορεστικού και των Κοινοτήτων Δισπηλιού, Αμπελοκήπων, Μαυροχωρίου, Πολύκαρπης, Φωτεινής-Μεταμόρφωσης, Τοιχιού και Λεύκης Νομού Καστοριάς.

8. Την 79/2001 απόφαση του Δημοτικού Συμβουλίου Καστοριάς.

9. Το υπ' αριθμ. 4439/17.5.01 έγγραφο της Δ/νσης Τεχνικών Υπηρεσιών του Δήμου Καστοριάς.


10. Το γεγονός ότι από τις κανονιστικές διατάξεις αυτής της απόφασης δεν προκαλείται δαπάνη σε βάρος του κρατικού προϋπολογισμού του Δημοσίου και του οικείου Ο.Τ.Α., αποφασίζουμε:

1. Την κίνηση της διαδικασίας σύνταξης του Γενικού Πολεοδομικού Σχεδίου (Γ.Π.Σ) του Δήμου Καστοριάς, το όριο του οποίου φαίνεται στο σχετικό πρωτότυπο διάγραμμα σε κλίμακα 1:300000, που θεωρήθηκε από τον Προϊστάμενο της Πολεοδομίας του ιδίου Δήμου και τον Προϊστάμενο της Δ/νσης ΠΕ.ΧΩ και που αντίτυπό του σε φωτοσμίκρυνση δημοσιεύεται με την παρούσα απόφαση.

2. Η ισχύς της παρούσης απόφασης άρχεται από τη δημοσίευσή της στην Εφημερίδα της Κυβερνήσεως.

Κοζάνη, 3 Σεπτεμβρίου 2001

Η Γενική Γραμματέας Περιφέρειας
ΜΑΡΙΑ ΣΚΡΑΦΝΑΚΗ

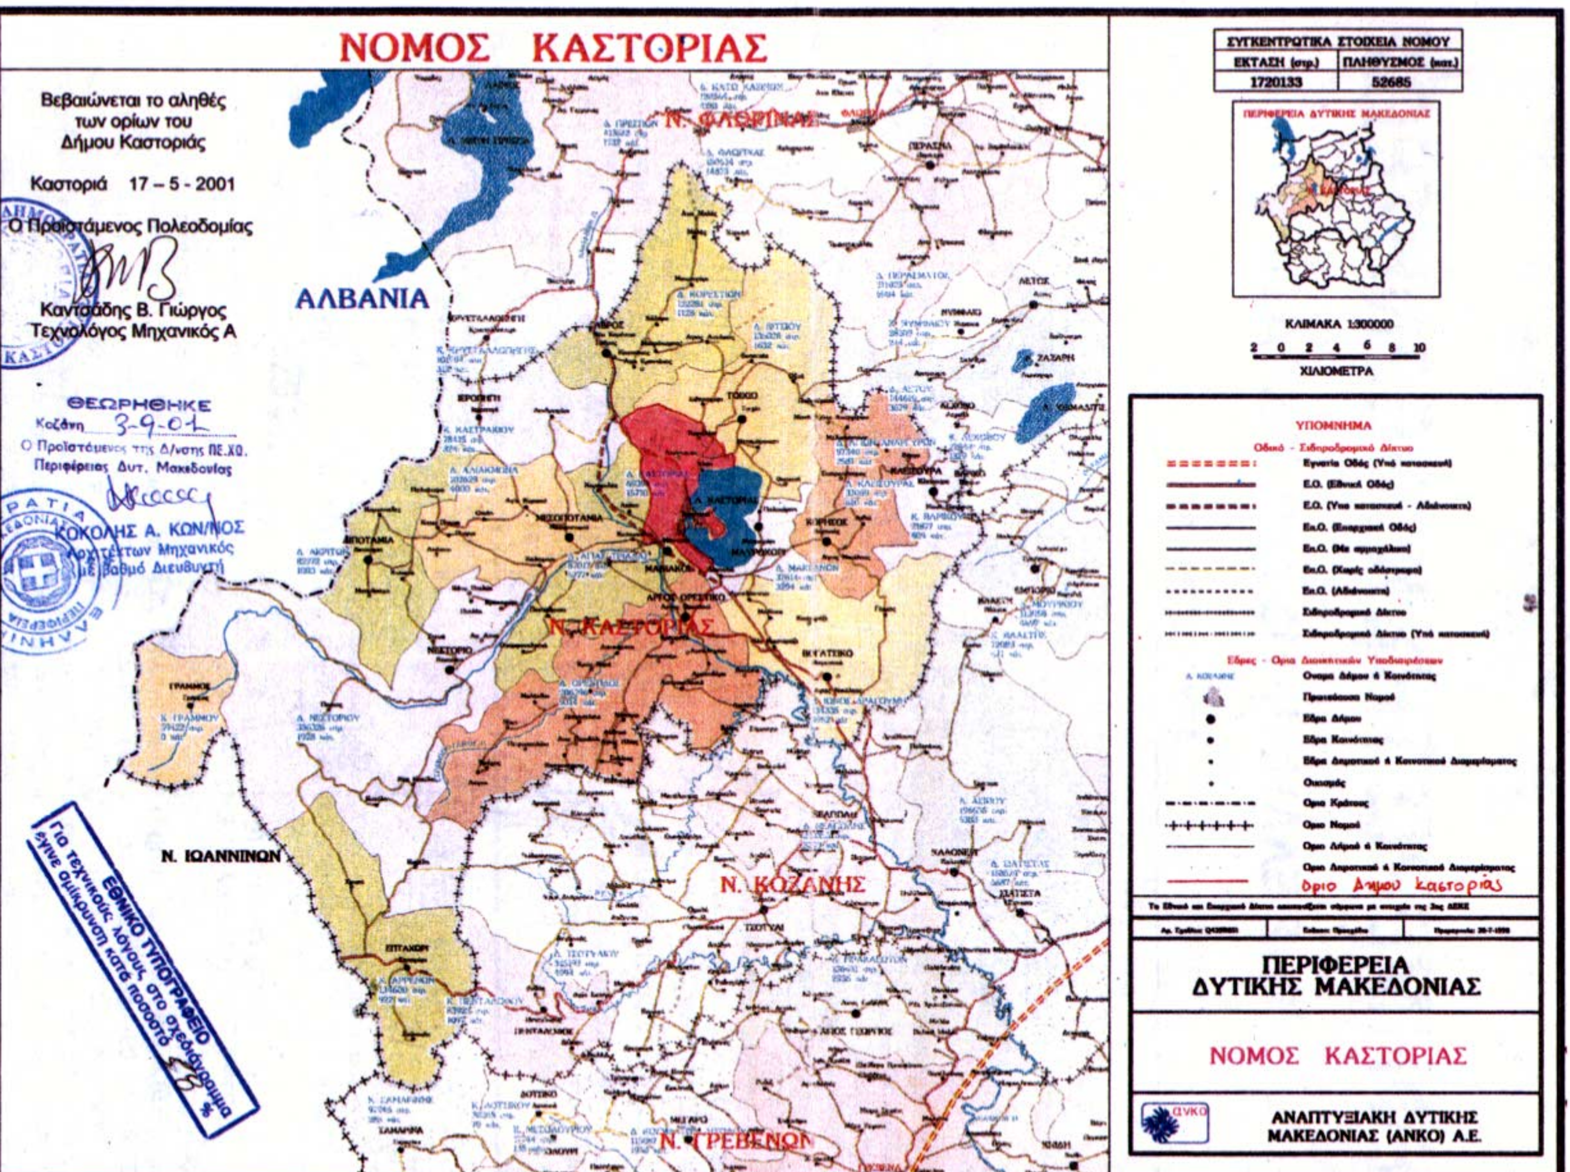
ΝΟΜΟΣ ΚΑΣΤΟΡΙΑΣ
Βεβαιώνεται το αληθές των ορίων του Δήμου Καστοριάς
Καστοριά 17 - 5 - 2001
Ο Προϊστάμενος Πολεοδομίας
Κανταάδης Β. Γιώργος
Τεχνολόγος Μηχανικός Α
ΘΕΩΡΗΘΗΚΕ
Κοζάνη 3-9-01
Ο Προϊστάμενος της Δ/νσης ΠΕ.ΧΟ.
Περιφέρειας Δυτ. Μακεδονίας
ΚΟΚΟΛΗΣ Α. ΚΩΝ/ΝΟΣ
Αρχιτέκτων Μηχανικός
με βαθμό Διευθυντή
ΕΘΝΙΚΟ ΤΥΠΟΓΡΑΦΕΙΟ
Για τεχνικούς λόγους, στο σχεδιάγραμμα έγινε σμίκρυνση κατά ποσοστό 28 %
ΑΛΒΑΝΙΑ
Ν. ΦΛΩΡΙΝΑΣ
Ν. ΚΑΣΤΟΡΙΑΣ
Ν. ΚΟΖΑΝΗΣ
Ν. ΓΡΕΒΕΝΩΝ
Ν. ΙΩΑΝΝΙΝΩΝ
ΣΥΓΚΕΝΤΡΩΤΙΚΑ ΣΤΟΙΧΕΙΑ ΝΟΜΟΥ
ΕΚΤΑΣΗ (στρ.) 1720133
ΠΛΗΘΥΣΜΟΣ (κατ.) 52685
ΠΕΡΙΦΕΡΕΙΑ ΔΥΤΙΚΗΣ ΜΑΚΕΔΟΝΙΑΣ
ΚΛΙΜΑΚΑ 1:300000
2 0 2 4 6 8 10
ΧΙΛΙΟΜΕΤΡΑ
ΥΠΟΜΝΗΜΑ
όριο Δήμου Καστοριάς
ΠΕΡΙΦΕΡΕΙΑ ΔΥΤΙΚΗΣ ΜΑΚΕΔΟΝΙΑΣ
ΝΟΜΟΣ ΚΑΣΤΟΡΙΑΣ
ΑΝΑΠΤΥΞΙΑΚΗ ΔΥΤΙΚΗΣ ΜΑΚΕΔΟΝΙΑΣ (ΑΝΚΟ) Α.Ε.

Αριθ. 2302 (2)

Κήρυξη αναδασωτέας έκτασης εμβαδού 1,290 στρεμμάτων στη θέση Σκάρπεζα περιφέρειας του Δήμου Κορωπίου του Νομού Αττικής.

Ο ΓΕΝΙΚΟΣ ΓΡΑΜΜΑΤΕΑΣ ΠΕΡΙΦΕΡΕΙΑΣ ΑΤΤΙΚΗΣ

Έχοντας υπόψη:

1. Τις διατάξεις του Ν. 3200/55 «Περί Διοικητικής Αποκεντρώσεως», όπως αυτές τροποποιήθηκαν μεταγενέστερα.

2. Τις διατάξεις του Ν. 2503/1997 «Διοίκηση, οργάνωση, στελέχωση της Περιφέρειας κλπ.»

3. Τις διατάξεις της παρ. 3 του άρθρου 117 του Συντάγματος της Χώρας.

4. Τις διατάξεις του Ν. 998/79 «Περί προστασίας των Δασών και των Δασικών εν γένει εκτάσεων της Χώρας» και ειδικότερα:

α) του άρθρου 41 παρ. 1

β) του άρθρου 38 παρ. 1

5. Τις διαταγές του Υπουργείου Γεωργίας:

α) 160417/1180/8.7.80, «Περί οδηγιών για τις αναδασωτέες εκτάσεις».

β) 182447/3049/24.9.80.

6. Την αριθ. 848/18.5.2001 πρόταση του Δασαρχείου Πεντέλης σχετικά με την κήρυξη αναδασωτέας, της αναφερόμενης στο θέμα έκτασης, αποφασίζουμε:

Κηρύσσουμε αναδασωτέα δημόσια δασική έκταση εμβαδού 1,290 στρεμμάτων (ενός στρέμματος και διακοσίων εννενήντα χιλιοστών του στρέμματος) που βρίσκεται στη θέση Σκάρπεζα περιφερείας του Δήμου Κορωπίου Νομού Αττικής και η οποία απεικονίζεται με στοιχεία 2 και 3 στο προσαρτημένο στην παρούσα απόφασή μας διάγραμμα, το οποίο αποτελεί αναπόσπαστο μέρος ατυής και έχει όρια:

Ανατολικά: Με καταληφθείσα έκταση από Καρά και αγροτική έκταση

Δυτικά: Με δημόσια δασική έκταση

Βόρεια: Με καταληφθείσα έκταση από Καρά

Νότια: Με αγροτική έκταση

Σκοποί της κήρυξης της ανωτέρω έκτασης αναδασωτέας είναι, η διατήρηση του δασικού χαρακτήρα αυτής, ο αποκλεισμός διάθεσής της για άλλη χρήση και η αποκατάστασή της σ' αυτή καταστραφείσης από το έτος 1997 έως Ιανουάριο 2001 από παράνομη εκχέρσωση δασικής βλάστησης αποτελούμενης από σχίνα, αγριελιές.

Η απόφαση αυτή να δημοσιευθεί στην Εφημερίδα της Κυβερνήσεως.

Αγία Παρασκευή, 16 Ιουλίου 2001

Ο Γενικός Γραμματέας Περιφέρειας
ΜΙΧΑΗΛ ΚΥΡΙΑΚΙΔΗΣ

ΤΟΠΟΓΡΑΦΙΚΟ ΔΙΑΓΡΑΜΜΑ

Αποτύπωση έκτασης στη θέση
Σκάρπεζα περιοχής Κορωπίου
ΚΛ: 1:1000

ΥΠΟΜΝΗΜΑ

Σύμφωνα με τον Προσωρινό Κτηματικό χάρτη Κορωπίου Αρ. φύλλου 116962

1. (ΑΒΓΔΕΖΗΘΙΑ) = 1740,00 τ.μ. κ.α. 116952-8863 προσ.
2. (ΑΙΘΜΑΚΑ) = 180,00 τ.μ. ΚΑ = 116952-8863 προσ.
3. (ΚΑΜΘΗΗ'Ν'ΞΟΠΚ) = 1110,00 τ.μ. ΚΑ = 116962-0683 κοιν.
4. (ΒΜΥΔΞΖαβ) = 180,00 τ.μ. κτήμα ΚΑ = 116962-0683 κοιν.
5. (ΗΖΖ'Ν'Η'Η) = 63,00 τ.μ. ΚΑ = 116962-0683 κοιν.
6. (ΗΖΖ'Ν'Η'Η) = 50,00 τ.μ. κτήμα

Δρόμος

Γέρακας 22/12/2000
Ο συντάξας
Λυκ. Καραζής

ΠΡΟΣΑΡΤΑΤΑΙ
Εις το υπ' αριθ. 848/18-5-2001
έγγραφο του Δασαρχείου Πεντέλης
Γέρακας 18-5-2001
Ο
Δασάρχης

Αναστάσιος Καζάτης
Δασολόγος

αριθ. 6/01 ... 17-1-2001

Ματόλας Δημήτριος
ΔΑΣΟΠΟΝΟΣ

ΕΛΛΗΝΙΚΗ ... ΠΕΡΙΦΕΡΕΙΑ ΑΤΤΙΚΗΣ

Απόσπασμα Χάρτη ΓΥΣ
Αρ. φύλλου 6466
ΚΛ: 1:5000

Σπίτια ...

ΑΚΡΙΒΕΣ ΑΝΤΙΓΡΑΦΟ
Το Γραφείο Γραμματείας

Δημήτριος Αθουληκαρίτης
Δασοπόνος με Α' βαθμό

ΠΡΟΣΑΡΤΑΤΑΙ
Στην υπ' αριθ. 2302/2001
απόφασή μας
Αγ. Παρασκευή 16-7-2001
Ο Γεν. Γραμματέας
Περιφέρειας Αττικής

15/6/2001
Το Γραφείο Γραμματείας

ΜΙΧΑΗΛ ΚΥΡΙΑΚΙΔΗΣ

Αριθ. 3100 (3)

Κήρυξη αναδασωτέας έκτασης εμβαδού 0,672 στρεμμ. στη θέση «Γεροθόδωροι» Δημ. Διαμ. Ελληνικών Δήμου Αρτεμισίου Νομού Εύβοιας.

Ο ΓΕΝΙΚΟΣ ΓΡΑΜΑΤΕΑΣ
ΠΕΡΙΦΕΡΕΙΑΣ ΣΤΕΡΕΑΣ ΕΛΛΑΔΑΣ

Έχοντας υπ' όψη:

1. Τις διατάξεις του νόμου 2503/97(ΦΕΚ107Α/97) «Διοίκηση - Στελέχωση της Περιφέρειας - Ρύθμιση θεμάτων για την τοπική αυτοδιοίκηση κ.λ.π.».

2. Την 6747/29.9.97 (ΦΕΚ 242/Β/98) Απόφαση του Γενικού Γραμματέα Περιφέρειας Στερεάς Ελλάδας «Μεταβίβαση αρμοδιοτήτων στους προϊσταμένους των Δασικών Υπηρεσιών της Περιφέρειας Στερεάς Ελλάδας και της εξουσίας να υπογράφουν με εντολή Γενικού Γραμματέα της Περιφέρειας Στερεάς Ελλάδας».

3. Τις διατάξεις του άρθρου 117 παρ.3 του Συντάγματος της Χώρας.

4. Τις διατάξεις του Ν. 998/79 «Περί Προστασίας Δασών κλπ» και ειδικότερα α) του άρθρου 41 παρ. 1β και β) του άρθρου 38 παρ 1.

5. Τις διαταγές του Υπουργείου Γεωργίας α) 160417/1180/8.7.80 και β) 182447/ 3049/24.9.80.

6. Την 3467/11.09.01 αναφορά του Δασαρχείου Ιστιαίας «Περί κύρηξης αναδασωτέας έκτασης» εμβαδού 0,672 στρεμ. στη θέση «Γεροθόδωροι» του Διακατεχόμενου δάσους Δημ. Διαμ. Ελληνικών Δήμου Αρτεμισίου Νομού Εύβοιας που καταστράφηκε από πυρκαγιά, αποφασίζουμε:

Κηρύσσουμε αναδασωτέα ,με σκοπό την διατήρηση του δασικού χαρακτήρα, την προστασία και ανάπτυξη της δασικής βλάστησης, με φυσική αναγέννηση, την έκταση των 0,672 στρεμμ.. στην θέση «Γεροθόδωροι» του Διακατεχόμενου δάσους Δημ. Διαμ. Ελληνικών Δήμου Αρτεμισίου Νομού Εύβοιας που προσδιορίζεται από τα στοιχεία: (Α,Β,Γ,Δ,Α) και έχει όρια:

ΑΝΑΤΟΛΙΚΑ: με Διακατεχόμενο δάσος Ελληνικών
ΔΥΤΙΚΑ: με έκταση αγροτικού χαρακτήρα
ΒΟΡΕΙΑ: με Διακατεχόμενο δάσος Ελληνικών
ΝΟΤΙΑ: με Διακατεχόμενο δάσος Ελληνικών

όπως φαίνεται στο συνημμένο σχεδιάγραμμα που αποτελεί αναπόσπαστο μέρος της παρούσας απόφασης.

Η απόφαση αυτή ισχύει από την κοινοποίησή της άρθρο 41 Ν. 998/79 και πριν την δημοσίευσή της στην Εφημερίδα της Κυβερνήσεως άρθρο 37 Ν. 3200/55.

Η απόφαση αυτή να δημοσιευθεί στην Εφημερίδα της Κυβερνήσεως.


Χαλκίδα, 16 Σεπτεμβρίου 2001


Με εντολή Γενικού Γραμματέα Περιφέρειας
Ο Διευθυντής Δασών Νομού Εύβοιας
ΝΙΚΟΛΑΟΣ ΑΓΑΘΟΥ ΛΟΥΚΑΣ

Σχεδιάγραμμα

διακατεχόμενου δάσους χαλεπίου πεύκης στη θέση «Γεροδούσωροι» Ελληνικών δήμου Αρτεμισίου Ν. Εύβοιας που καταστράφηκε από πυρκαγιά

Κλ. 1:100

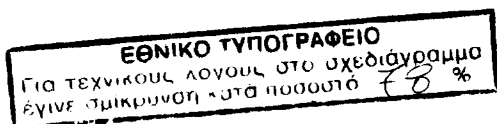

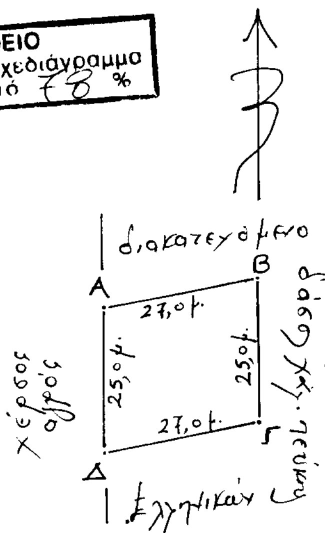


Εμβαδόν έκτασης με στοιχεία ΑΒΓΔΑ: 0,672 στρ.

Ιστιαία 10/09/2001
ο Δασοπόνος

Θεωρήθηκε

Ιστιαία 11/09/2001
ο Δασάρχης

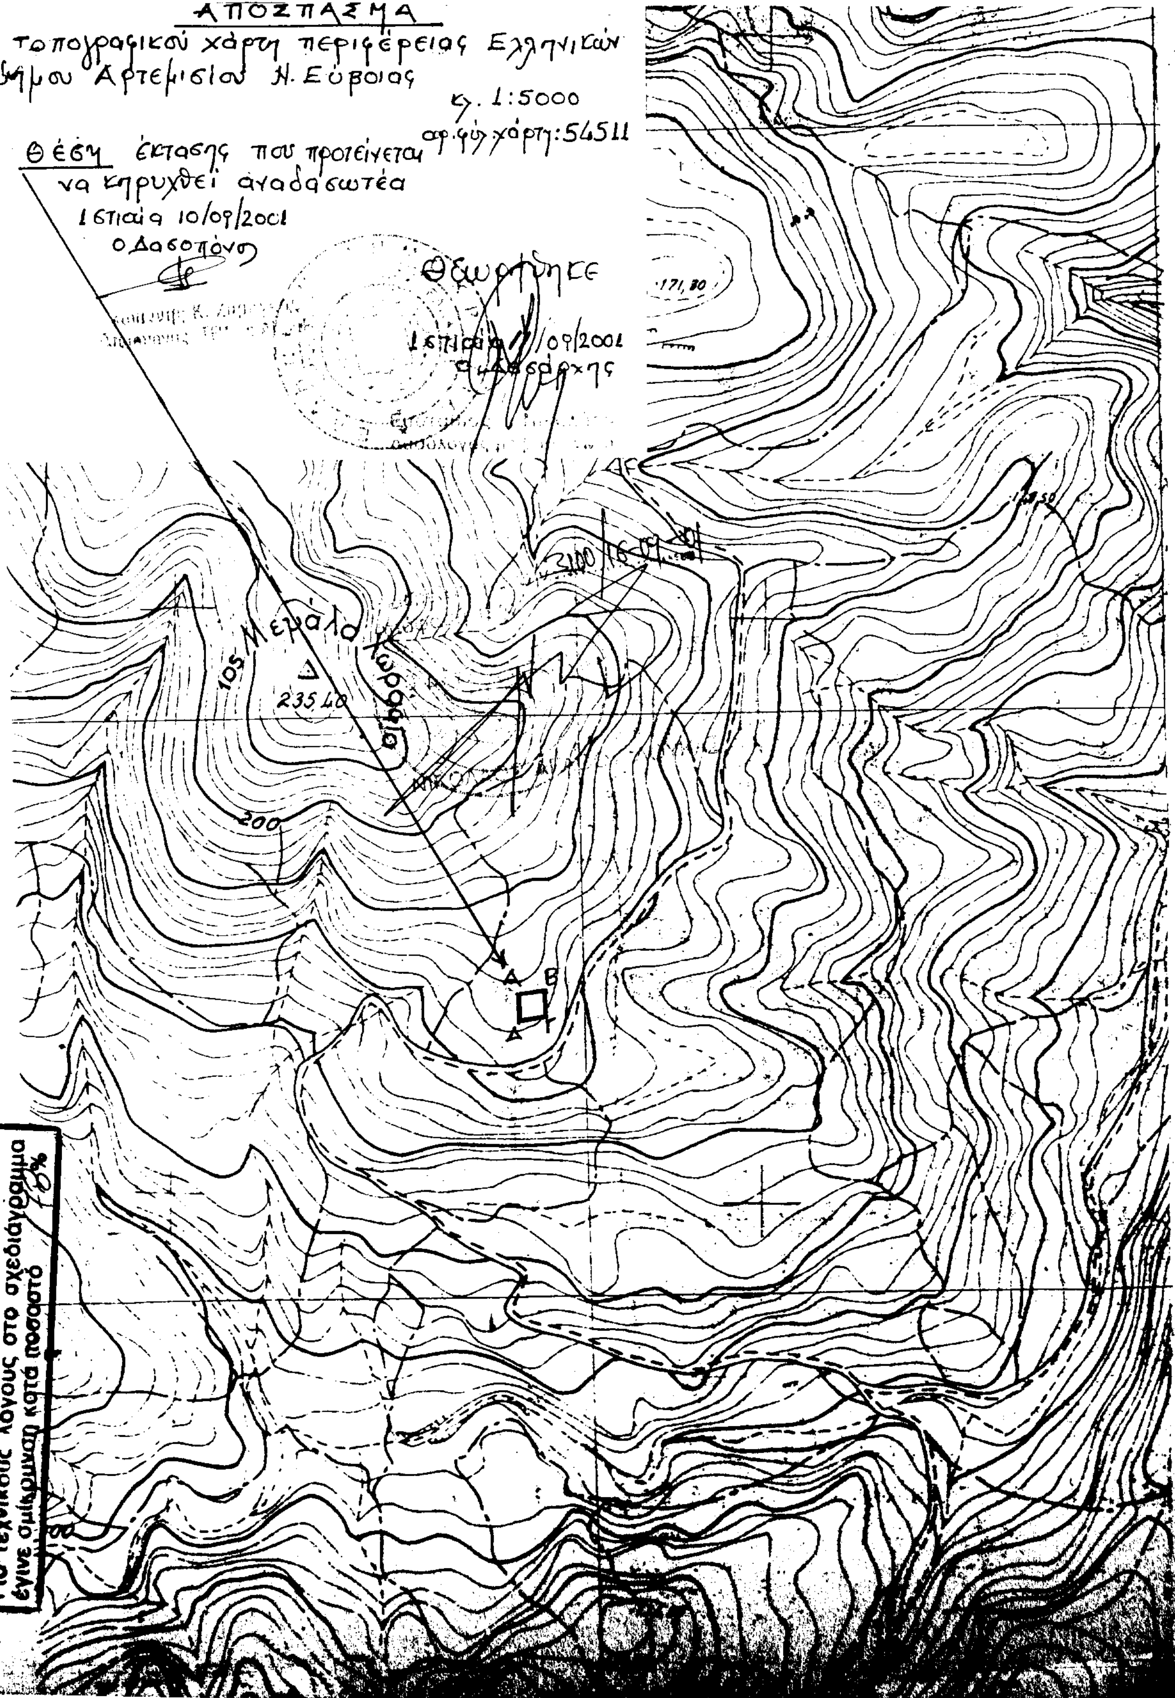
ΑΠΟΣΠΑΣΜΑ
τοπογραφικού χάρτη περιφέρειας Ελληνικών
δήμου Αρτεμισίου Ν. Εύβοιας
κλ. 1:5000
αρ. φύλ. χάρτη: 54511
Θέση έκτασης που προτείνεται
να κηρυχθεί αναδασωτέα
Ιστιαία 10/09/2001
ο Δασοπόνος
Θεωρήθηκε
Ιστιαία /09/2001
ο Δασάρχης
Μεγάλο
235,40
200
ΕΘΝΙΚΟ ΤΥΠΟΓΡΑΦΕΙΟ
Για τεχνικούς λόγους στο σχεδιάγραμμα
έγινε σμίκρυνση κατά ποσοστό 6%

ΔΙΟΡΘΩΣΕΙΣ ΣΦΑΛΜΑΤΩΝ

(4)

Ι. Στο υπ' αριθ. 742/7.9.2001 Φύλλο Εφημερίδος της Κυβερνήσεως (Τεύχος Δ') δημοσιεύθηκε η ανακοίνωση παρακαταθέσεως αποζημιώσεως του αναγνωρισθησομένου με δικαστική απόφαση ιδιοκτήτη της εδαφικής εκτάσεως που λαμβάνει λόγω προσκυρώσεως (αναγκαστικής ανταλλαγής), δυνάμει της υπ' αριθ. 2/1999 «Πράξεως Τακτοποιήσεως Λόγω Ρυμοτομίας Ιδιοκτησιών κειμένων στο Δήμο Αθηναίων και επί των οδών Λιοσίων και Μάγερ», επιφανείας 43,50 τετραγωνικών μέτρων, όπως η έκταση αυτή εμφαίνεται με τα στοιχεία 1-2-3-1 στο από Μαΐου 1999 τοπογραφικό σχεδιάγραμμα του Μηχανικού Ελευθερίου Κριτσέλη, το οποίο συνοδεύει την ανωτέρω υπ' αριθ. 2/1999 Πράξη.

ΙΙ. Το ποσό που παρακατατέθηκε ανέρχεται σε πέντε εκατομμύρια διακόσιες είκοσι χιλιάδες (5.220.000) δραχμές, το οποίο ενώ ολογράφως ανεγράφη ορθώς, εν τούτοις αριθμητικώς ανεγράφη εκ παραδρομής «5.200.000» αντί του ορθού «5.220.000».

Το παραπάνω γραφικό σφάλμα («5.200.000») διορθώνεται με την παρούσα σύμφωνα με όσα παραπάνω εκτίθενται («5.220.000»).

(Από τον Πληρεξούσιο Δικηγόρο)

(Αριθ. διπλ. Εισπρ. ΔΟΥ Ι' Αθηνών 129404/25.9.2001)

ΑΠΟ ΤΟ ΕΘΝΙΚΟ ΤΥΠΟΓΡΑΦΕΙΟ